


(令和7年度)

施設の配置図	縮尺	1/1200	学校名	宮城県 古川工業高等学校	調査番号	042045553	整理番号	
--------	----	--------	-----	-----------------	------	-----------	------	--

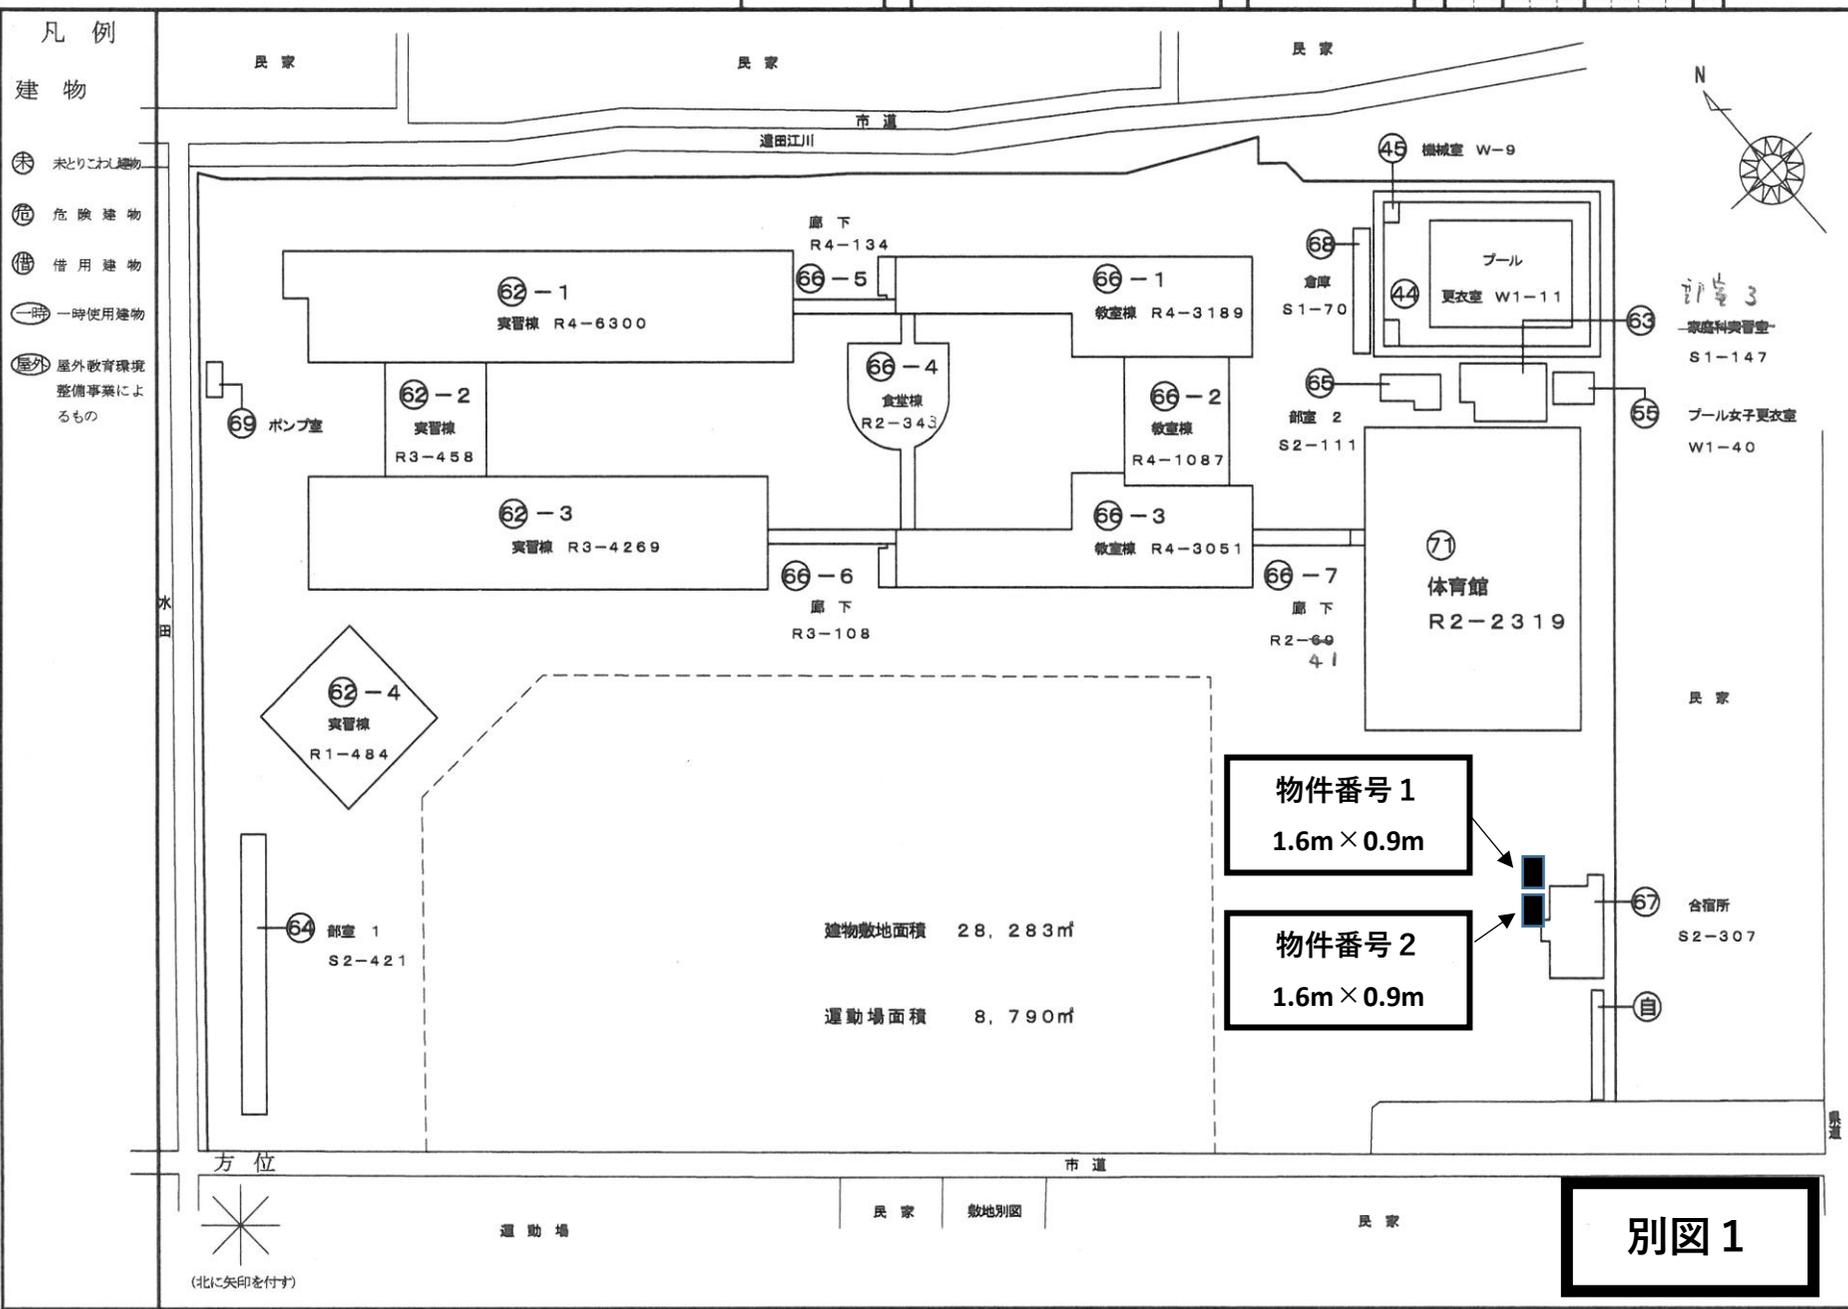

物件番号 1
1.6m × 0.9m

物件番号 2
1.6m × 0.9m

別図 1

施設の配置図

縮尺

1/500

学校名

宮城県
古川工業高等学校

調査番号

(郡市町) 04204

(市町村)

(学校) 5553

整理番号

凡例


建物

- ⊙ 未 未とりこわし建物
- ⊙ 危 危険建物
- ⊙ 借 借用建物
- ⊙ 一時 一時使用建物
- ⊙ 局外 局外教育環境整備事業によるもの


⑥⑥ -5 1F




⑥⑥ -1 1F

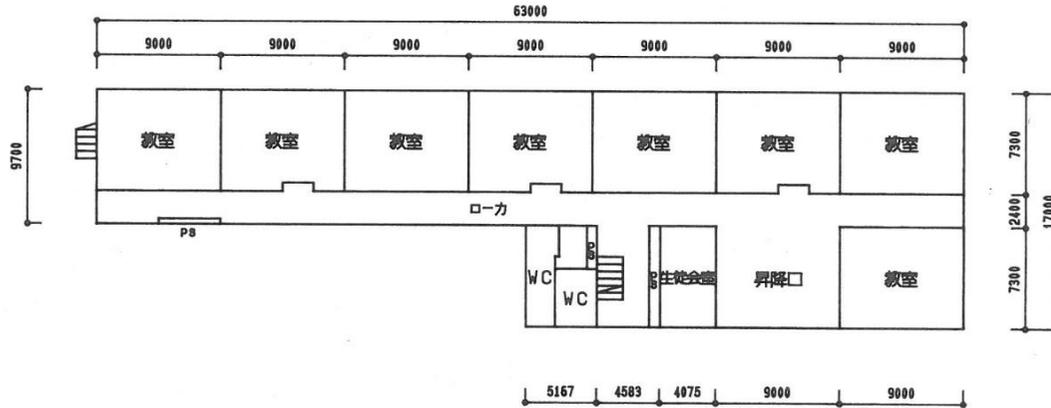

⑥⑥ -4 1F

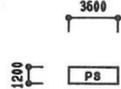

⑥⑥ -3 1F

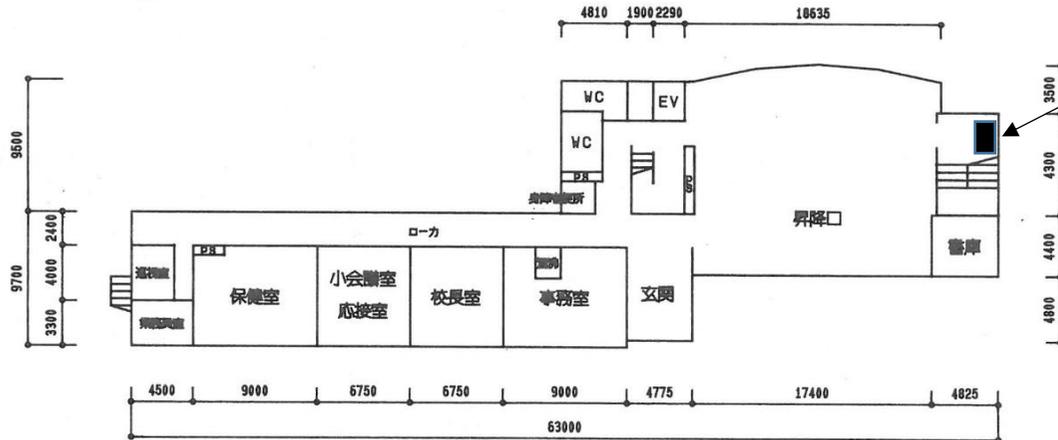

方位



(北に矢印を付す)

物件番号 3
1.6m × 0.9m

別図 2